
Шкаф (монтажная панель)

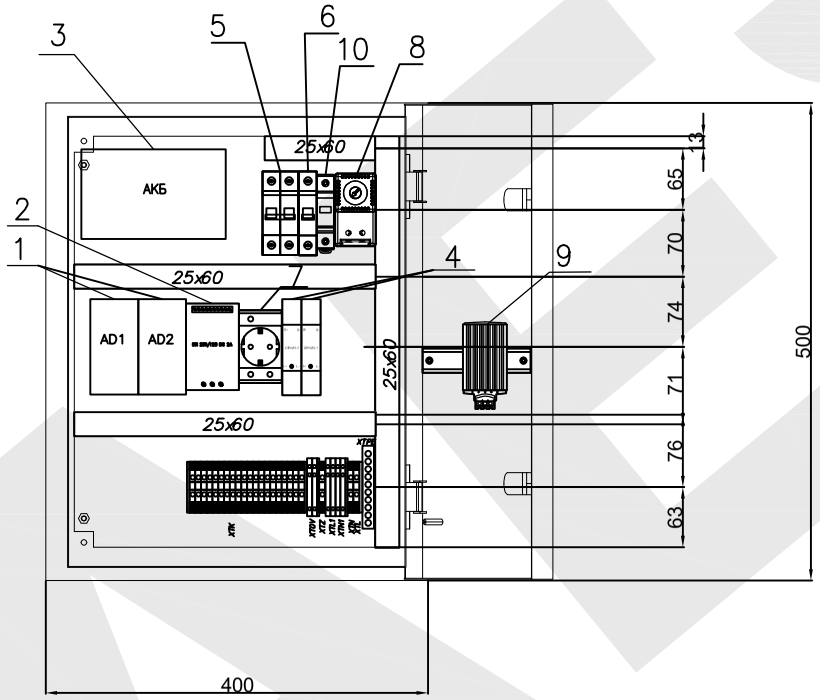

Поз.	Обозначение	Наименование	Кол–во	Прим–ие
1	AD1, AD2	Промышленный сетевой шлюз Teltonika RUT906	2	
2	UG1	Блок питания DRC–100A	1	
3	GB1	Аккумулятор Starlight 12v–7ah	1	
4	FVR1, FVR2	Устройство защиты интерфейса RS485 УЗИП	2	
5	QF1	Автоматический выключатель 2P 16A C4,5кA	1	
6	QF2	Автоматический выключатель 1P 6A C4,5кA	1	
7	XS1	Розетка с заземлением РАр10–3–ОП	1	
8	SK1	Термостат NC(обогрев) 10A 230В TDM	1	
9	EK1	Обогреватель на DIN рейку 60W 230В TDM	1	
10	OPS1	ОПС1–D 1P In=5kAUn=230Blm=10kA	1	
	WA1,WA2	Антенна GSM Антей 2600 SMA	2	
		Сетевой кабель с 4–приб. винт. клем. разъемом	2	
		Шкаф с монтажной панелью AESS ЩМП–2–0 У2 IP 54 500*400*220	1	
	XTL	Клемы винтовые проходные КВИ 2.5мм (серая)	1шт	
	XTN	Клемы винтовые проходные КВИ 2.5мм (синяя)	1шт	
		Заглушка для винтовой клеммы КВИ 2.5 (серая)	1шт	
		Заглушка для винтовой клеммы КВИ 2.5 (синяя)	1шт	
	XTL1, XTN1	Клемы пружинные КПИ 3Б 2.5мм (серая)	2шт	
	XTL1, XTN1	Клемы пружинные КПИ 3Б 2.5мм (синяя)	2шт	
		Заглушка для клеммы КПИ 3Б (серая)	1шт	
		Заглушка для клеммы КПИ 3Б (синяя)	1шт	
		Перемычка для клемм КПИ–2.5мм2 2PIN 24A	2шт	
	XTOV+	Клемы пружинные КПИ 3Б 2.5мм (серая)	1шт	
	XTOV–	Клемы пружинные КПИ 3Б 2.5мм (синяя)	1шт	
		Заглушка для клеммы КПИ 3Б (серая)	1шт	
		Заглушка для клеммы КПИ 3Б (синяя)	1шт	
	XTK	Клемма винтовая ST 2.5 мм (серая)	20шт	
		Заглушка для ST–2.5 (серая)	2шт	
	XTPE	Шина PE "земля" ШНИ–8х12–10–Д–Ж	1шт	
		Провод установочный ПВ3 1*1,5	20м.п.	
		Провод установочный ПВ3 1*0,75	40м.п.	
		Провод заземления ПуГВ 1*1,5	5м.п.	
		Маркеры для клемм КПИ–4мм2 (100штук\упак)	1 упак.	
		Наконечник НШВИ 1,5	50шт	
		Наконечник НШВИ 0.75	100шт	
		Ограничитель на дин рейку	10шт	
	XTZ	Клемма CP–DT с ножевым размыкателем 4мм2 IEK	1шт	
		Наконечник соединительный 1.5–2.5мм"мама"	2шт	
		Перфорированный короб 25х60мм (2п.м\шт)	1шт	
		Кронштейн для крепления АКБ на DIN–рейку	2шт	
		Кронштейн для установки DIN–рейки под углом	2шт	
		DIN рейка оцинкованная	200см	
		Лента спиральная монтажная 10мм	0,5 метр	
		Маркеры клемм ST 2.5 без нумераций	100шт	
		2X5 пиновый коннектор Teltonika	2шт	
		Кабель UTP 5e cat 4*2*0.52	4м.п.	
		Кронштейн для крепления teltonika	2шт	
		Сальники PG 21	5шт	
		Сальники PG 11	4шт	
		Наконечник НКИ 4–6	4шт	
		Провод заземления ПВ3 4мм2	0,2м.п	

Согласовано

Инв. N подл. | Подпись и дата | Взам. инв.

Изм.	Кол. уч.	Лист 1	N док.	Подпись	Дата
Разработал		Куралбаева С.Б.			
Проверил		Коновалов В.В.			
Н/контроль		Кобильский А.Ю.			

ШКАФ АЭСС ШК 9 АЭСС.906.00.00–00

ШКАФ АЭСС ШК 9
АЭСС.906.00.00–00


Лит.	Масса	Масштаб
		1:10

Лист 1 | Листов 2

Чертеж общего вида

ASTANA ELECTRO STROY SERVICE
+7(701)554–09–39
г. Астана, 2026 год

Формат А3

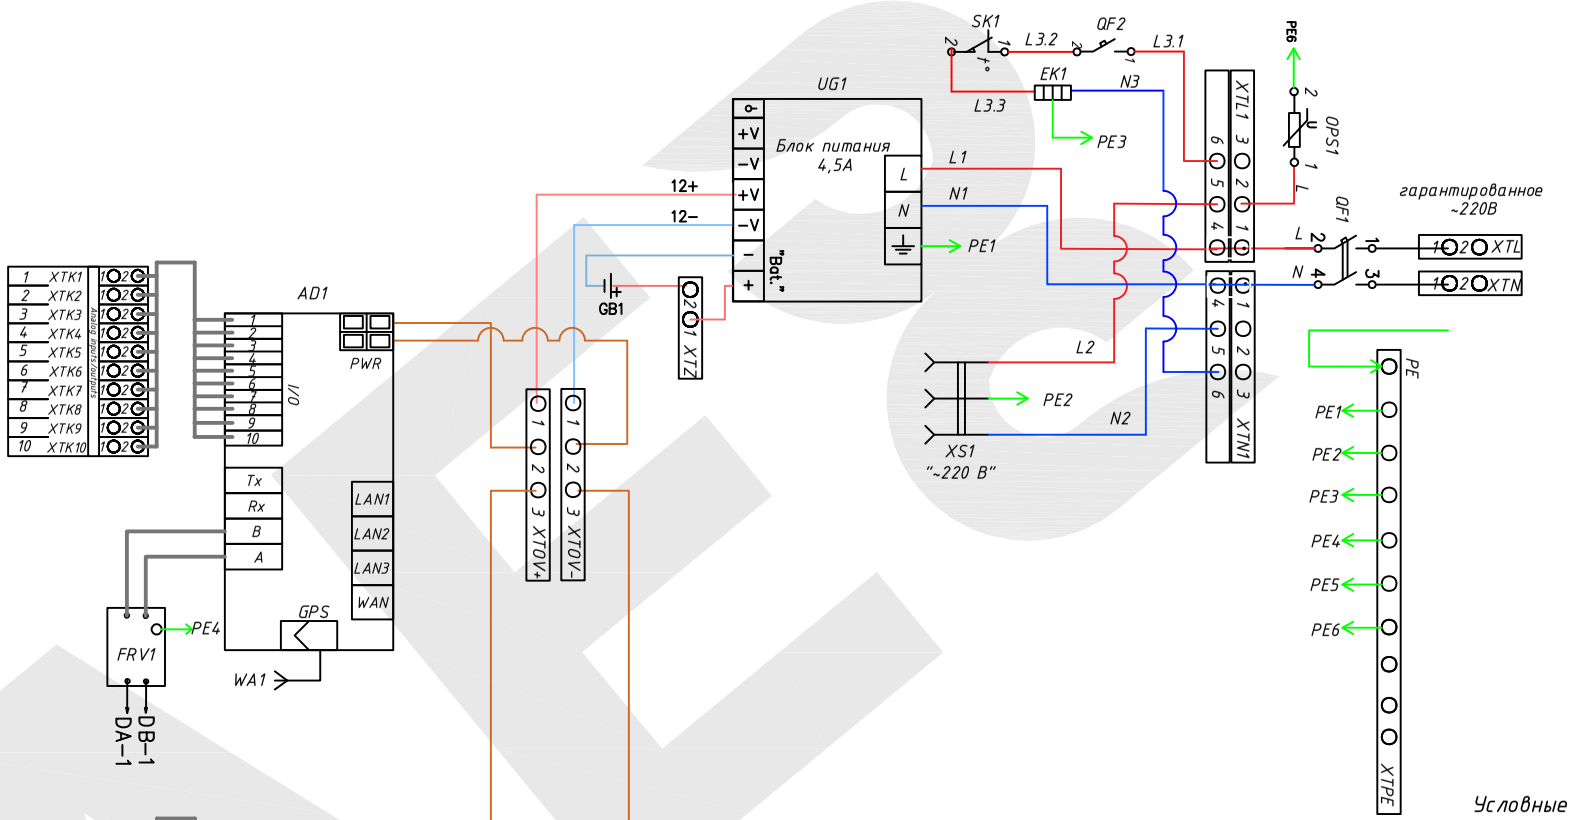

Условные обозначения:

- ПВ-3 1х1,5
- ПВ-3 1х1,5
- ПВ-3 1х0,75
- ПВ-3 1х0,75
- ПВ-3 1х1,5
- UTP 5e cat
- Сетевой кабель с 4-прив. винт. клем. разъемом

Изм.	Кол. уч.	Лист 1	N док.	Подпись	Дата	ШКАФ АЭСС ШК 9 АЭСС.906.00.00–00
Разработал		Курапбаева С.Б.				ШКАФ АЭСС ШК 9 АЭСС.906.00.00–00
Проверил		Коновалов В.В.				Лит. / Масса / Масштаб: 1:10
Н/контроль		Кобильский А.Ю.				Лист 2 / Листов 2
						Схема электрическая принципиальная

Согласовано

Взам. инв. №

Подпись и дата

Инв. № подл.

ASTANA ELECTRO STROY SERVICE
+7 (701) 554-09-39
г. Астана, 2026 год

Формат А3