
Шкаф (монтажная панель)

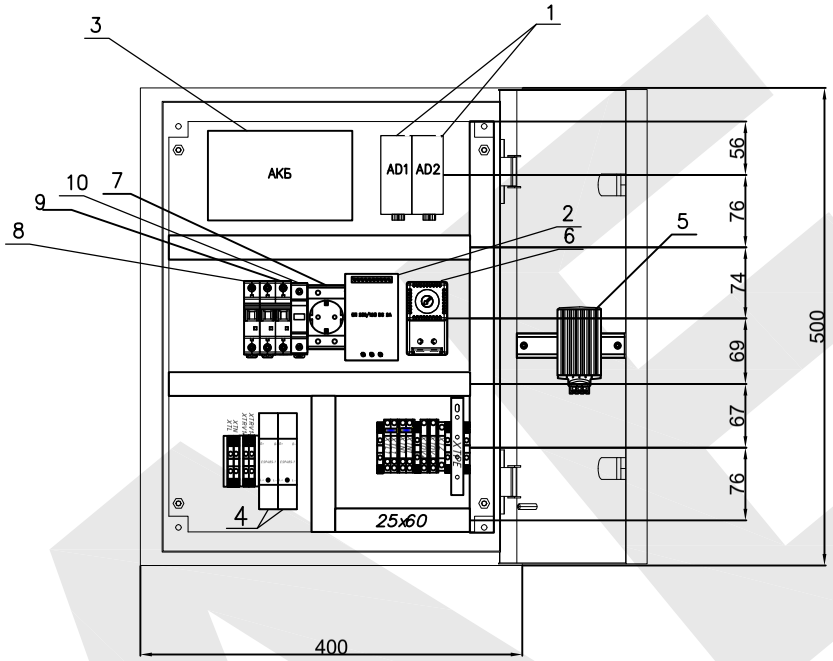

Поз.	Обозначение	Наименование	Кол-во	Прим-ие
1	AD1, AD2	Промышленный сетевой шлюз Teltonika TRB 145	2	
2	UG1	Блок питания DRC-100A	1	
3	GB1	Аккумулятор Starlight 12v-7ah	1	
4	FVR1, FVR2	УЗИП RS485-1-RT-300	2	
5	EK1	Обогреватель на DIN рейку 230В	1	
6	SK1	Термостат NC (обогрев) от 0 до +60С	1	
7	XS1	Розетка с заземлением РАр10-3-ОП IEK	1	
8	1QF	Автоматический выключатель 2Р16А С4.5кА	1	
9	QF2	Автоматический выключатель 1Р6А С4.5кА	1	
10	OPS1	ОПС1-D 1P In=5kAUn=230BIm=10kA	1	
		Шкаф с монтажной панелью ЩМП-2-0 У2 IP54 (В*Ш*Г) 500*400*220	1	
		Кронштейн для крепления teltonika	2шт	
		Кронштейн для крепления АКБ на DIN-рейку	2шт	
		DIN рейка оцинкованная	1,5м	
		Кронштейн для установки DIN-рейки под углом	2шт	
		Перфорированный короб 25х60мм (2п.м\шт)	1шт	
	XTL	Клема винтовая проходная КВИ 2.5мм (серая)	1шт	
	XTN	Клема винтовая проходная КВИ 2.5мм (синяя)	1шт	
		Заглушка для винтовой клеммы КВИ 2.5 (серая)	2шт	
		Заглушка для винтовой клеммы КВИ 2.5 (синяя)	2шт	
	XTRV1+	Клема винтовая проходная КВИ 2.5мм (серая)	1шт	
	XTRV1-	Клема винтовая проходная КВИ 2.5мм (синяя)	1шт	
	XTL1	Клемы пружинные КПИ 3б 2.5мм (серая)	2шт	
	XTN1	Клемы пружинные КПИ 3б 2.5мм (синяя)	2шт	
		Заглушка для клеммы КПИ 3б 2,5 (серая)	2шт	
		Заглушка для клеммы КПИ 3б 2,5 (синяя)	2шт	
		Перемычка для клемм КПИ-2.5мм2 2PIN 24A	2шт	
	XTOV+	Клемы пружинные КПИ 3б 2.5мм (серая)	1шт	
	XTOV-	Клемы пружинные КПИ 3б 2.5мм (синяя)	1шт	
	XTZ	Клемма CP-DT с ножевым размыкателем 4мм2 IEK	1шт	
	XTPE	Шина PE "земля" ШНИ-8х12-10-Д-Ж	1шт	
		Провод установочный ПВ3 1*1,5	15м.п.	
		Провод установочный ПВ3 1*0,75	30м.п.	
		Маркеры клемм КВИ-4/16мм2 без нумераций	5 штук	
		Маркеры клемм КПИ-4мм2 без символов	6 штук	
		Ограничитель на дин рейку	10шт	
		Разъем РппИм плоский изолированный"мама" (красн.)	1шт	
		Разъем РппИм плоский изолированный"мама" (син.)	1шт	
		Лента спиральная монтажная 10мм	0,5м.п.	
		Наконечник НШВИ 1,5-8	40шт	
		Наконечник НШВИ 0,75-8	40шт	
		Антенна GSM Антей 2600 SMA	2шт	
		Кабель UTP 5e cat 4*2*0.52	1,5м.п.	
		Сальники PG 21	5шт	
		Сальники PG 11	4шт	
		Наконечник НКИ 4-6	4шт	
		Провод заземления ПВ3 4мм2	0,2м.п	

Согласовано

Инв. N подл. | Подпись и дата | Взам. инв.

Изм.	Кол. уч.	Лист 1	N док.	Подпись	Дата
Разработал		Куралбаева С.Б.			
Проверил		Коновалов В.В.			
Н/контроль		Кобильский А.Ю.			

ШКАФ АЭСС ШК1 АЭСС.145.00.00-00

ШКАФ АЭСС ШК1
АЭСС.145.00.00-00


Лит.	Масса	Масштаб
		1:10

Лист 1 | Листов 2

Чертеж общего вида

ASTANA ELECTRO STROY SERVICE
+7(701)554-09-39
г. Астана, 2026 год

Формат А3

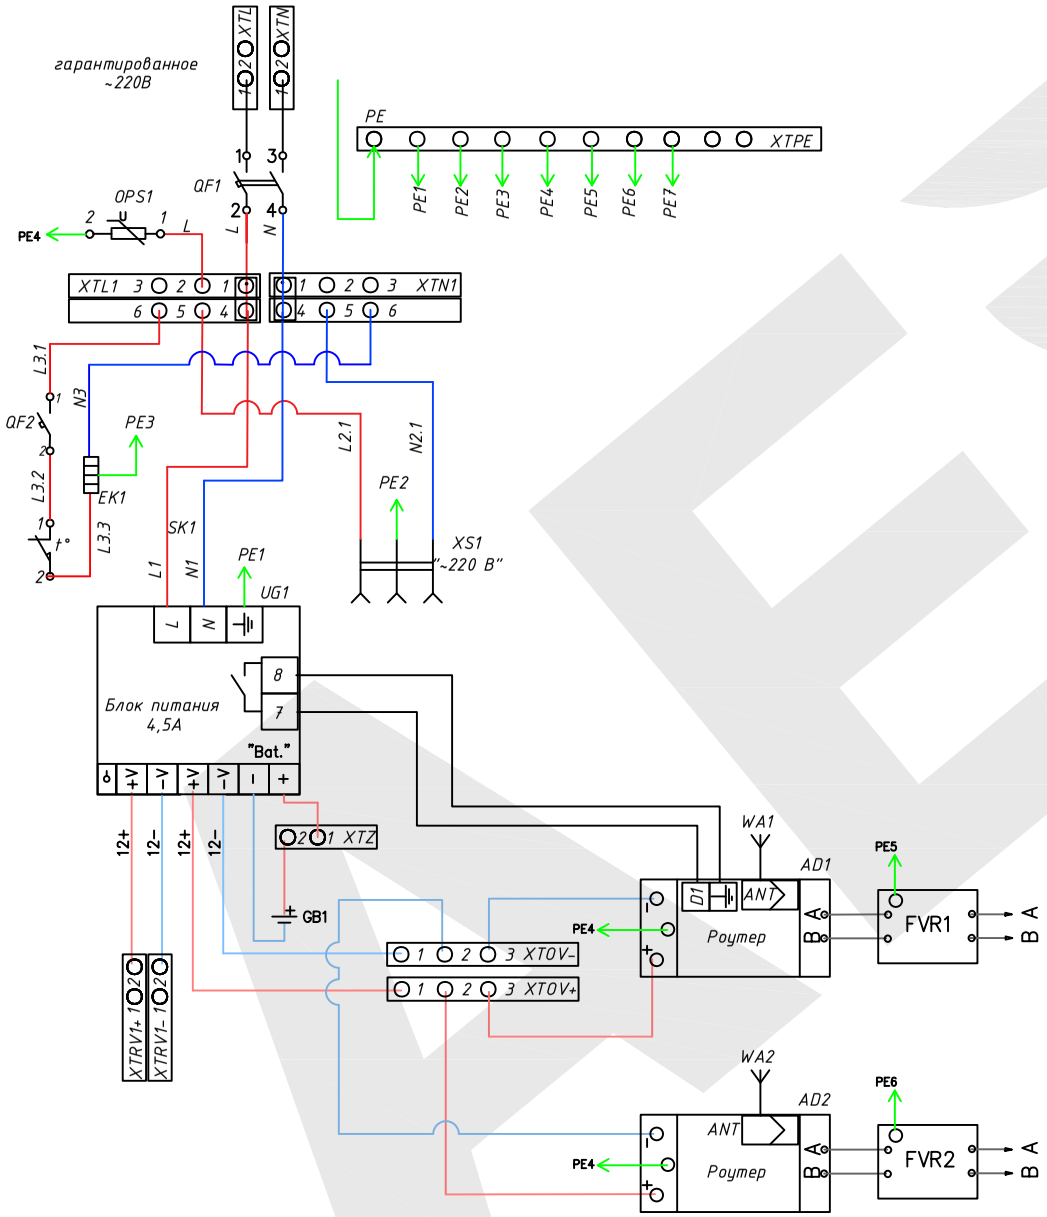

Условные обозначения:

- ПВ-3 1х1,5
- ПВ-3 1х1,5
- ПВ-3 1х0,75
- ПВ-3 1х0,75
- ПВ-3 1х1,5
- UTP 5e cat

						ШКАФ АЭСС ШК1 АЭСС.145.00.00–00
Изм.	Кол. уч.	Лист 1	N док.	Подпись	Дата	
Разработал		Курлбаева С.Б.				ШКАФ АЭСС ШК1 АЭСС.145.00.00–00
Проверил		Коновалов В.В.				Лит. / Масса / Масштаб: 1:10
Н/контроль		Кобильский А.Ю.				Лист 2 / Листов 2
						Схема электрическая принципиальная

Согласовано

Взам. инв. №

Подпись и дата

Инв. № подл.

ASTANA ELECTRO STROY SERVICE
+7 (701) 554-09-39
г. Астана, 2026 год

Формат А3