
Вид спереди с дверью

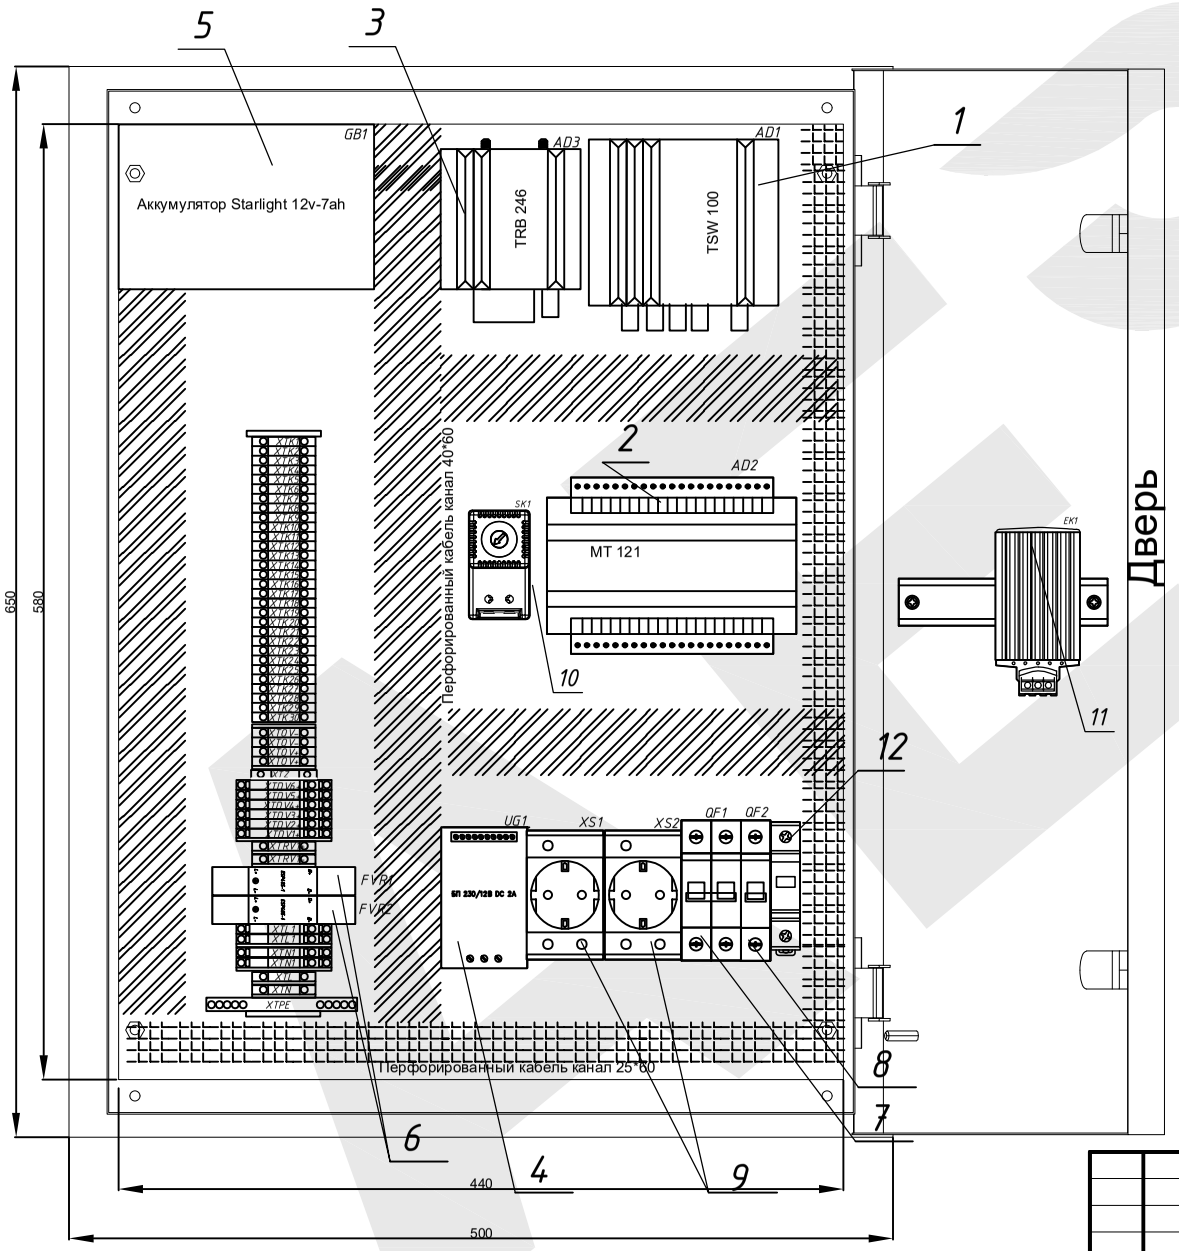

Поз.	Обозначение	Наименование	Кол-во	Прим-ие
1	AD1	Коммутатор Telonika TSW100	1	
2	AD2	Телеметрический контроллер ПЛК МТ-121	1	
3	AD3	Роутер Teltonika TRB 246	1	
4	UG1	Блок питания DRC-100A	1	
5	GB1	Аккумуляторная батарея 12В 7Ah	1	
6	FVR1, FVR2	Устройство защиты интерфейса RS485 УЗИП	2	
7	QF1	Автоматический выключатель2Р 16А С4,5кА	1	
8	QF2	Автоматический выключатель1Р 6А С4,5кА	1	
9	XS1, XS2	Розетка с заземлением РАр10-3-ОП	2	
10	SK1	Термостат NC(обогрев) 10А 230В TDM	1	
11	EK1	Обогреватель на DIN рейку 60W 230В TDM	1	
12	OPS1	ОПС1-D 1P In=5kAUn=230Blm=10kA	1	
	WA1,WA2	Антенна GSM Антей 2600 SMA	2	
		Шкаф с монтажной панелью AESS ШМП-3-О IP54 (В*Ш*Г) 650*500*220		
	XTL	Клемы винтовые проходные КВИ 2.5мм (серая)	1шт	
	XTN	Клемы винтовые проходные КВИ 2.5мм (синяя)	1шт	
		Заглушка для винтовой клеммы КВИ 2.5 (серая)	1шт	
		Заглушка для винтовой клеммы КВИ 2.5 (синяя)	1шт	
	XTL1, XTN1	Клемы пружинные КПИ 3Б 2.5мм (серая)	2шт	
	XTL1, XTN1	Клемы пружинные КПИ 3Б 2.5мм (синяя)	2шт	
		Заглушка для клеммы КПИ 3Б (серая)	1шт	
		Заглушка для клеммы КПИ 3Б (синяя)	1шт	
		Перемычка для клемм КПИ-2.5мм2 2PIN 24A	2шт	
	XTOV+	Клемы пружинные КПИ 3Б 2.5мм (серая)	1шт	
	XTOV-	Клемы пружинные КПИ 3Б 2.5мм (синяя)	1шт	
		Заглушка для клеммы КПИ 3Б (серая)	1шт	
		Заглушка для клеммы КПИ 3Б (синяя)	1шт	
	XTDV+	Клемы пружинные КПИ 3Б 2.5мм (серая)	6шт	
		Заглушка для клеммы КПИ 3Б (серая)	6шт	
		Перемычка для клемм КПИ-2.5мм2 2PIN 24A	7шт	
	XTRV+	Клемы пружинные КПИ 3Б 2.5мм (серая)	1шт	
	XTRV-	Клемы пружинные КПИ 3Б 2.5мм (синяя)	1шт	
		Заглушка для клеммы КПИ 3Б (серая)	1шт	
		Заглушка для клеммы КПИ 3Б (синяя)	1шт	
	XTK	Клемма пружинная ST 1.5 мм (серая)	30шт	
		Заглушка для ST-1.5/2.5 (серая)	6шт	
	XTPE	Шина PE "земля" ШНИ-8х12-10-Д-Ж	1шт	
		Провод установочный ПВ3 1*1,5	20м.п.	
		Провод установочный ПВ3 1*0.75	40м.п.	
		Провод заземления ПуГВ 1*1,5	5м.п.	
		Маркеры для клемм КПИ-4мм2 (100штук\упак)	1 упак.	
		Наконечник НШВИ 1.5	50шт	
		Наконечник НШВИ 0.75	150шт	
		Ограничитель на дин рейку	20шт	
	XTZ	Клемма СР-DT с ножевым размыкателем 4мм2 IEK	1шт	
		Наконечник соединительный 1.5-2.5мм²"мама"	2шт	
		Перфорированный короб 25х60мм (2п.м\шт)	1шт	
		Перфорированный короб 40х60мм (2п.м\шт)	1шт	
		Кронштейн для крепления АКБ на DIN-рейку	2шт	
		Кронштейн для установки DIN-рейки под углом	2шт	
		DIN рейка оцинкованная	200см	
		Лента спиральная монтажная 10мм	0,5м.п.	
		Маркеры клемм ST 1.5 без нумерации	100шт	
		Кабель UTP 5e cat 4*2*0.52	10м.п.	
		Кронштейн для крепления teltonika	2шт	
		Сальники PG 21	5шт	
		Сальники PG 11	4шт	
		Наконечник НКИ 4-6	4шт	
		Провод заземления ПВ3 4мм2	0,2м.п	

Согласовано

Инв. N подл. | Подпись и дата | Взам. инв.

Изм.	Кол. уч.	Лист 1	N док.	Подпись	Дата
Разработал		Кобильский А.Ю.			
Проверил		Коновалов В.В.			
Н/контроль		Кобильский А.Ю.			

ШКАФ АЭСС ШМТ 121 АЭСС.121.00.00-01

ШКАФ АЭСС ШМТ 121
АЭСС.121.00.00-01


Лит.	Масса	Масштаб
		1:10

Лист 1 | Листов 2

Чертеж общего вида

ASTANA ELECTRO STROY SERVICE
+7(701)554-09-39
г. Астана, 2026 год

Формат А3

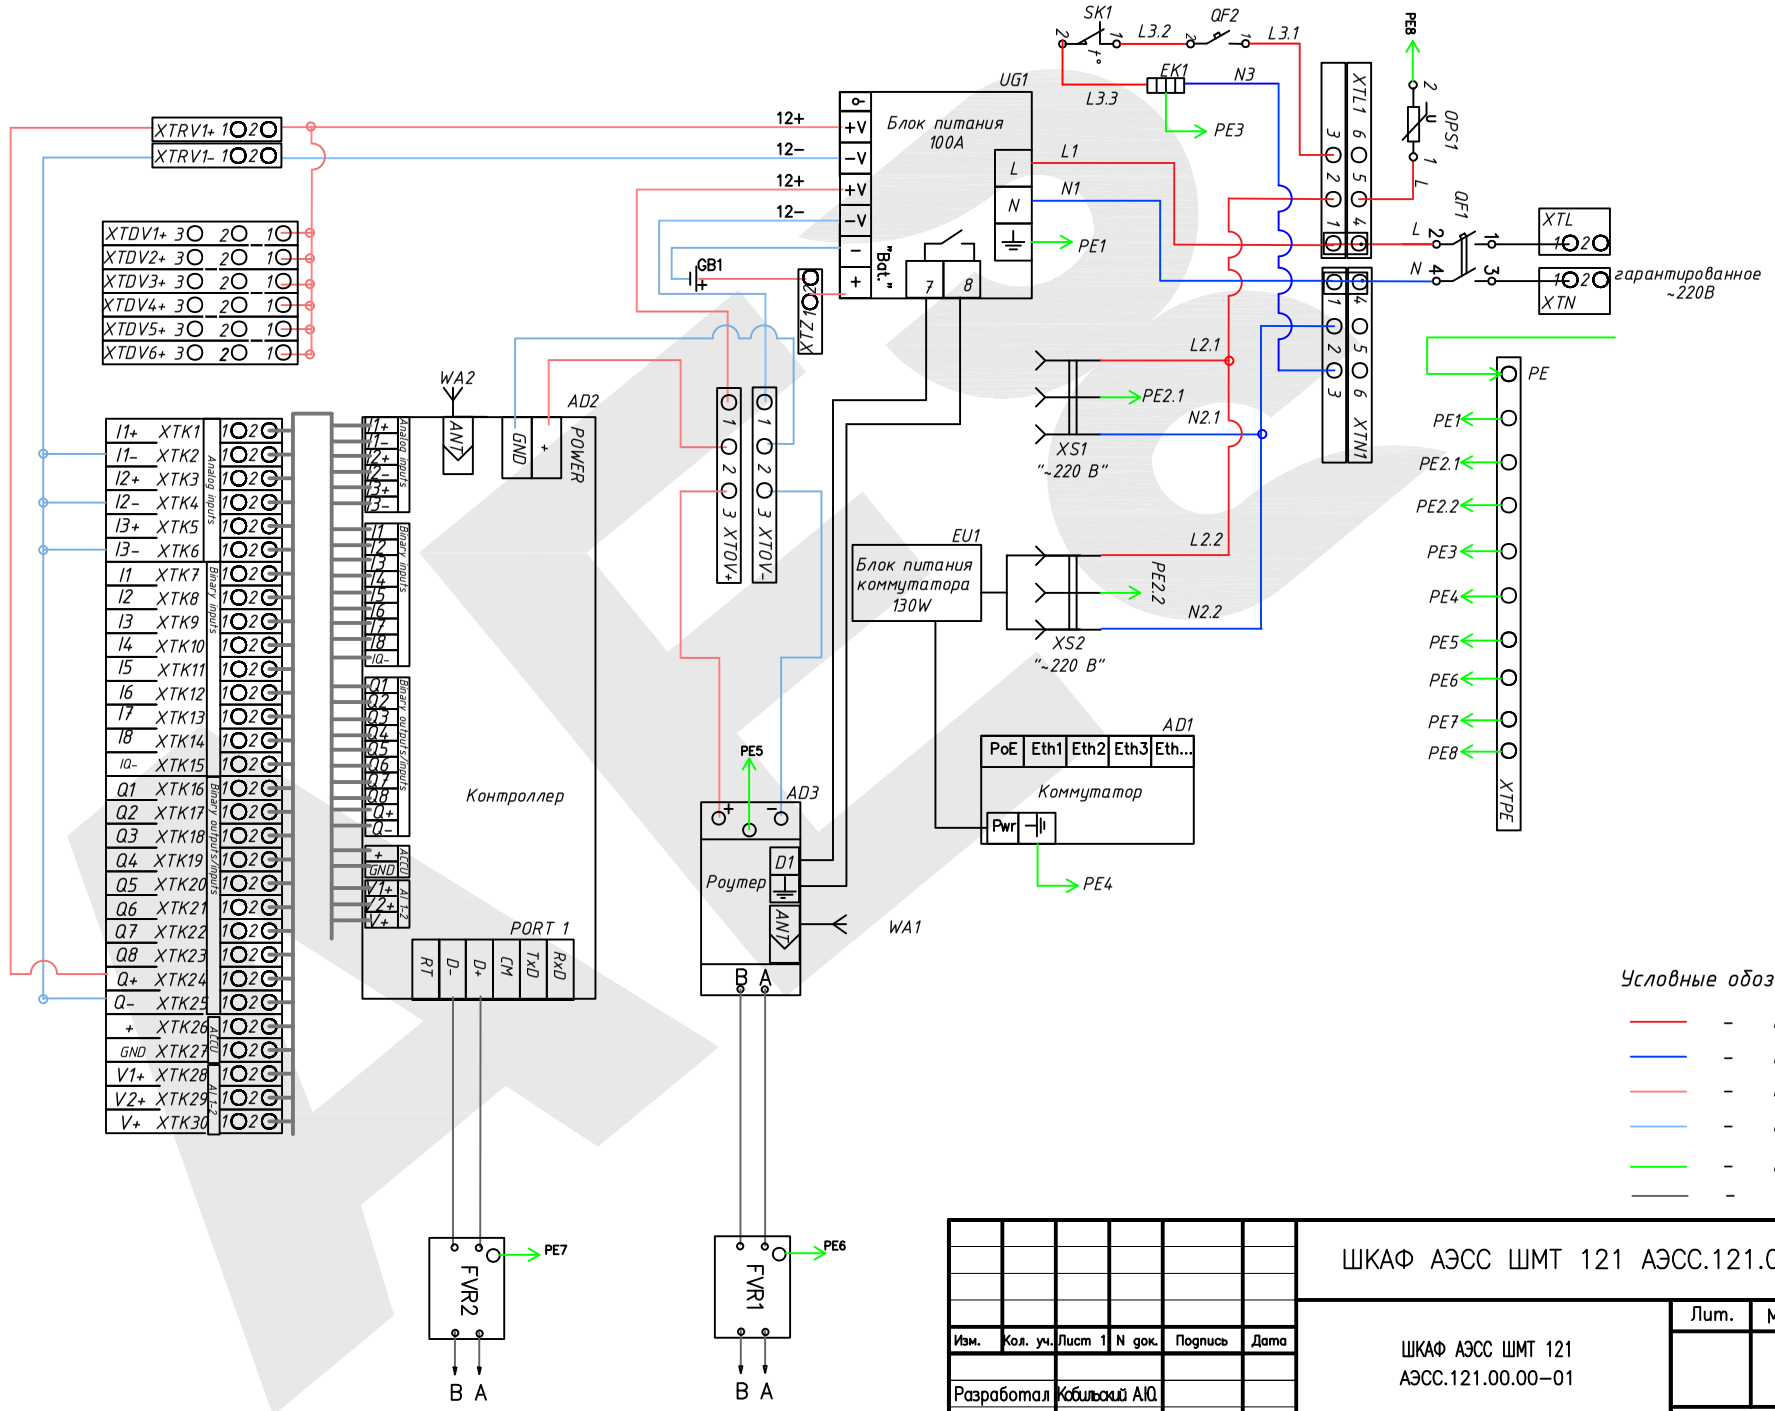

Изм.	Кол. уч.	Лист 1	N док.	Подпись	Дата
Разработал		Кобильский А.Ю.			
Проверил		Дудник Н.В.			

ШКАФ АЭСС ШМТ 121 АЭСС.121.00.00–01

Лит.	Масса	Масштаб
		1:10

ШКАФ АЭСС ШМТ 121
АЭСС.121.00.00–01

Лист 2 | Листов 2

Электрическая схема соединений и подключений

ASTANA ELECTRO STROY SERVICE
+7(701)554–09–39
г. Астана, 2026 год

Формат А3

Согласовано

Инв. N подл. | Подпись и дата | Взам. инв.