
Шкаф (монтажная панель)

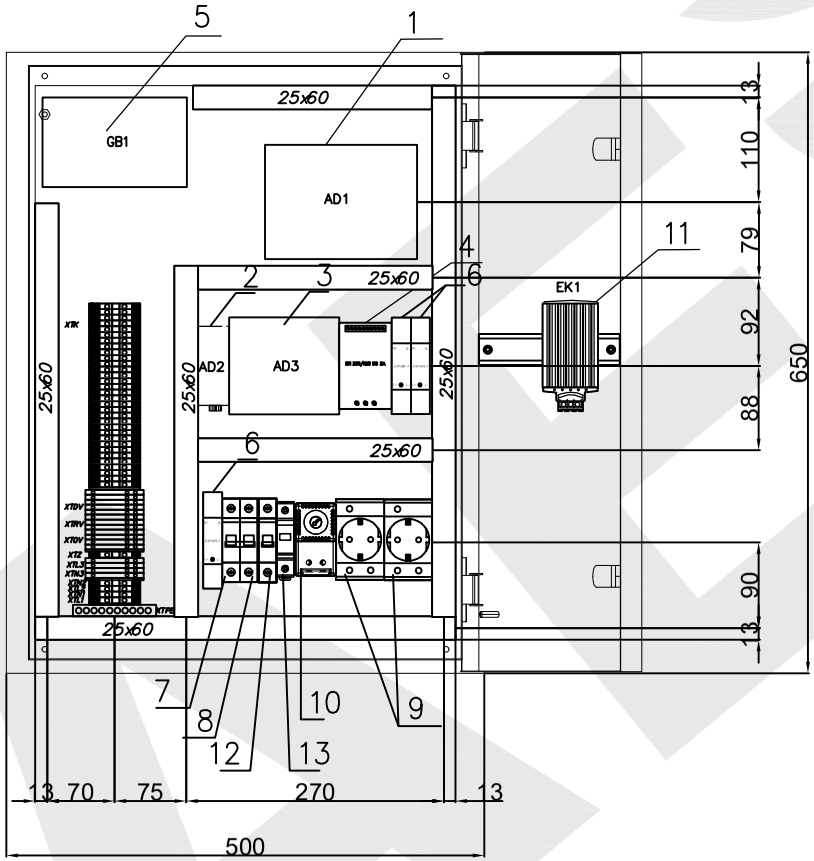

Поз.	Обозначение	Наименование	Кол–во	Прим–ие
1	AD1.1	Логгер АЭСС 125	1	
2	AD2	Роутер Teltonika TRB 246	1	
3	AD3	Коммутатор Teltonika TSW100	1	
4	UG1	Блок питания DRC–100A	1	
5	GB1	Аккумуляторная батарея 12В 7Ah	1	
6	FVR1, FVR2	Устройство защиты интерфейса RS485 УЗИП	2	
7	QF1	Автоматический выключатель 2P 16A C4,5кA	1	
8	QF2	Автоматический выключатель 1P 6A C4,5кA	1	
9	XS1, XS2	Розетка с заземлением РАр10–3–ОП	2	
10	SK1	Термостат NC(обогрев) 10A 230В TDM	1	
11	EK1	Обогреватель на DIN рейку 60W 230В TDM	1	
12	OPS1	ОПС1–D 1P In=5kAUn=230BIm=10kA	1	
13	WA1, WA2	Антенна GSM Антей 2600 SMA	2	
14		Шкаф с монтажной панелью AESS ШМП–3–0 У2 IP 54 650*500*220	1	
	XTL	Клеммы винтовые проходные КВИ 2.5мм (серая)	2шт	
	XTN	Клеммы винтовые проходные КВИ 2.5мм (синяя)	2шт	
		Заглушка для винтовой клеммы КВИ 2.5 (серая)	1шт	
		Заглушка для винтовой клеммы КВИ 2.5 (синяя)	1шт	
	XTL1, XTN1	Клеммы пружинные КПИ 3Б 2.5мм (серая)	2шт	
	XTL1, XTN1	Клеммы пружинные КПИ 3Б 2.5мм (синяя)	2шт	
		Заглушка для клеммы КПИ 3Б (серая)	1шт	
		Заглушка для клеммы КПИ 3Б (синяя)	1шт	
		Перемычка для клемм КПИ–2.5мм2 2PIN 24A	2шт	
	XTOV+	Клеммы пружинные КПИ 3Б 2.5мм (серая)	2шт	
	XTOV–	Клеммы пружинные КПИ 3Б 2.5мм (синяя)	2шт	
		Заглушка для клеммы КПИ 3Б (серая)	1шт	
		Заглушка для клеммы КПИ 3Б (синяя)	1шт	
	XTDV+	Клеммы пружинные КПИ 3Б 2.5мм (серая)	6шт	
		Заглушка для клеммы КПИ 3Б (серая)	1шт	
		Перемычка для клемм КПИ–2.5мм2 2PIN 24A	5шт	
	XTRV+	Клеммы пружинные КПИ 3Б 2.5мм (серая)	1шт	
	XTRV–	Клеммы пружинные КПИ 3Б 2.5мм (синяя)	1шт	
		Заглушка для клеммы КПИ 3Б (серая)	1шт	
		Заглушка для клеммы КПИ 3Б (синяя)	1шт	
	XTK	Клеммы винтовые проходные КВИ 2.5мм (серая)	24шт	
		Клеммы винтовые проходные КВИ 2.5мм (синяя)	20шт	
		Клеммы винтовые проходные КВИ 2.5мм (ж–з)	4шт	
		Заглушка для винтовой клеммы КВИ 2.5 (серая)	2шт	
	XTPE	Шина PE "земля" ШНИ–8х12–10–Д–Ж	1шт	
		Провод установочный ПВ3 1*1.5	25м.п	
		Провод установочный ПВ3 1*0.75	50м.п	
		Провод заземления ПуГВ 1*1.5	5м.п.	
		Кабель UTP 5e cat 4*2*0.52	8м.п	
		Маркеры для клемм КПИ–2,5мм2	4 шт	
		Маркеры для клемм КВИ–4/16мм2 без нумерации	4 шт	
		Маркеры для клемм КВИ–4/16мм2 "A,B,C,N,PE" IEK	2 шт	
		Наконечник НШВИ 1,5	50шт	
		Наконечник НШВИ 0,75	100шт	
		Ограничитель на дин рейку	20шт	
	XT7	Клемма CP–DT с ножевым размыкателем 4мм2 IEK	1шт	
		Наконечник соединительный 1.5–2.5мм2 "мама"	2шт	
		Перфорированный короб 25х60мм (2п.м\шт)	2шт	
		Кронштейн для крепления АКБ на DIN–рейку	2шт	
		Кронштейн для установки DIN–рейки под углом	2шт	
		DIN рейка оцинкованная	210см	
		Лента спиральная монтажная 10мм	0,5 метр	
		Кронштейн для установки DIN–рейки под углом	2шт	
		Кронштейн для крепления teltonika	2шт	
		Сальники PG 21	5шт	
		Сальники PG 11	4шт	
		Наконечник НКИ 4–6	4шт	
		Провод заземления ПВ3 4мм2	0,2м.п	

Согласовано

Инв. N подл. | Подпись и дата | Взам. инв.

Изм.	Кол. уч.	Лист 1	N док.	Подпись	Дата
Разработал		Куралбаева С.Б.			
Проверил		Коновалов В.В.			
Н/контроль		Кобильский А.Ю.			

ШКАФ АЭСС ШМТ 125 АЭСС.125.00.00–01

ШКАФ АЭСС ШМТ 125
АЭСС.125.00.00–01


Лит.	Масса	Масштаб
		1:10

Лист 1 | Листов 2

Чертеж общего вида

AES ASTANA ELECTRO STROY SERVICE
+7(701)554–09–39
г. Астана, 2026 год

Формат А3

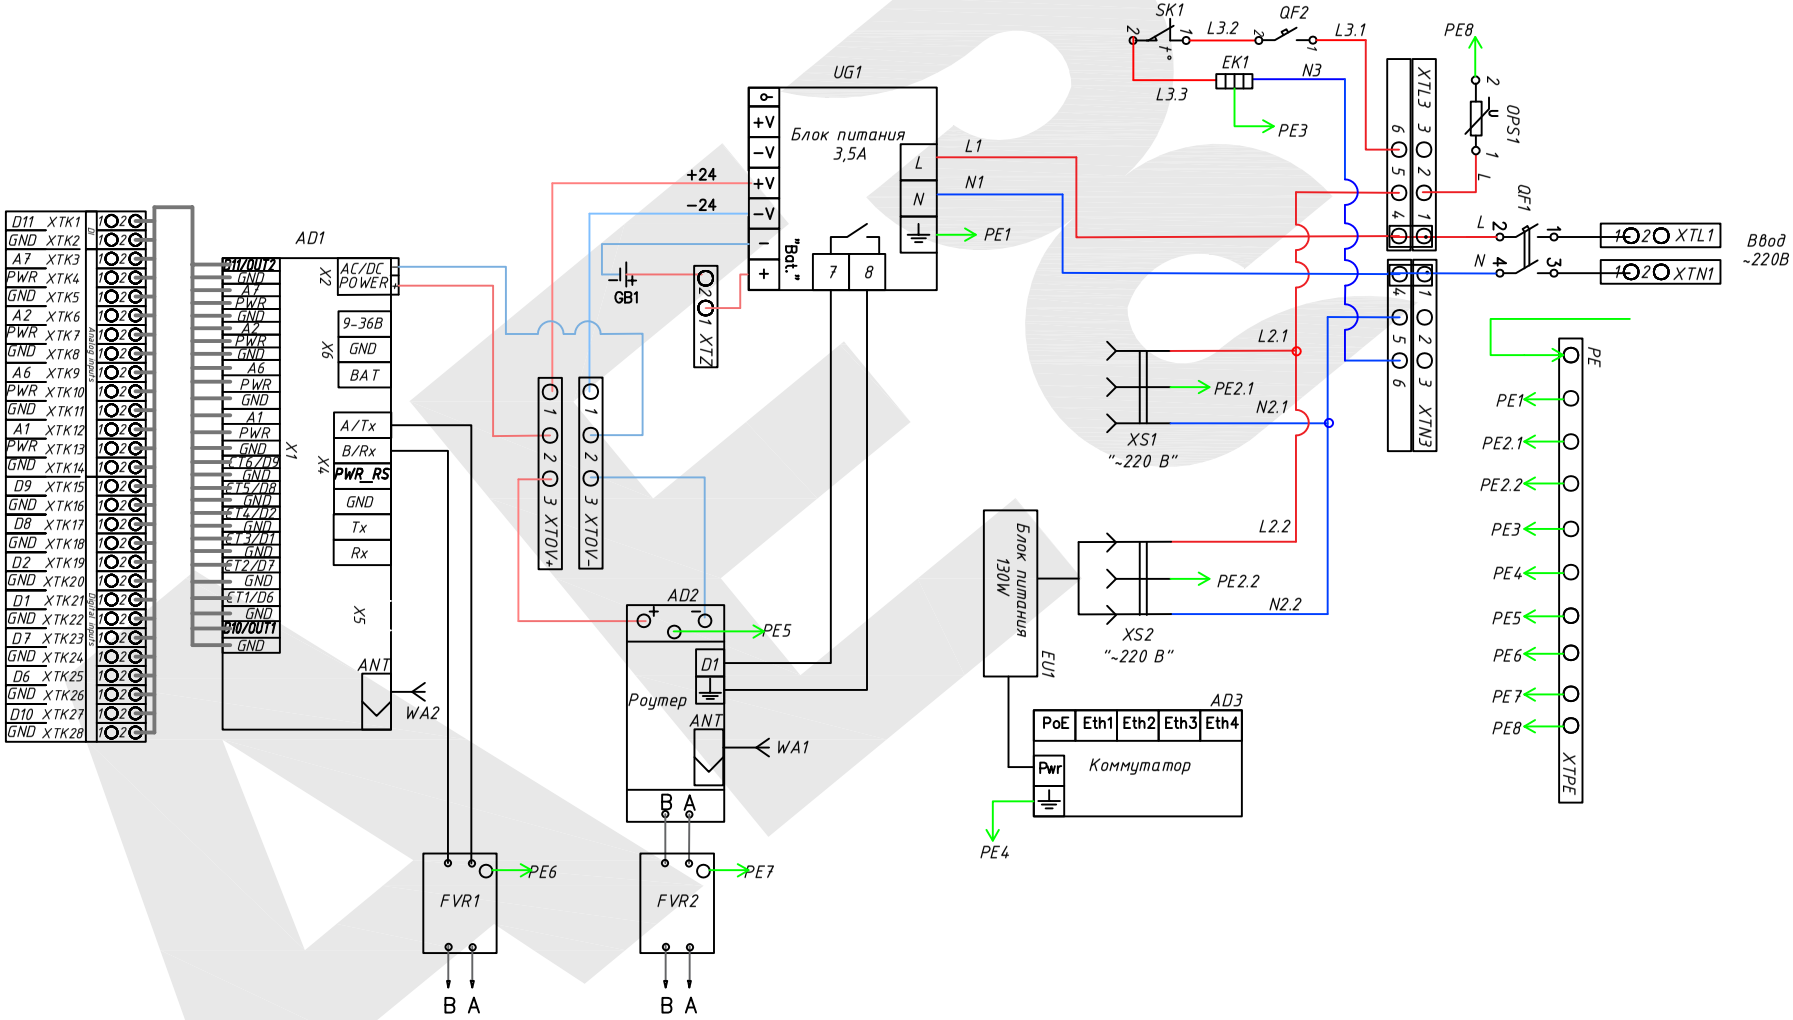

Условные обозначения:

- ПВ-3 1х1,5
- ПВ-3 1х1,5
- ПВ-3 1х0,75
- ПВ-3 1х0,75
- ПВ-3 1х1,5
- UTP 5e cat

						ШКАФ АЭСС ШМТ 125 АЭСС.125.00.00−01	
Изм.	Кол. уч.	Лист 1	N док.	Подпись	Дата		
Разработал		Куралбаева С.Б.				ШКАФ АЭСС ШМТ 125 АЭСС.125.00.00−01	Лит. / Масса / Масштаб: 1:10
Проверил		Коновалов В.В.					Лист 2 / Листов 2
Н/контроль		Кобильский А.Ю.				Схема электрическая принципиальная	ASTANA ELECTRO STROY SERVICE +7(701)554-09-39 г. Астана, 2026 год

Согласовано

Взам. инв. №

Подпись и дата

Инв. № подл.

Формат А3